



ФЕДЕРАЛЬНОЕ АГЕНТСТВО ПО НЕДРОПОЛЬЗОВАНИЮ
(РОСНЕДРА)

ДЕПАРТАМЕНТ ПО НЕДРОПОЛЬЗОВАНИЮ
ПО УРАЛЬСКОМУ ФЕДЕРАЛЬНОМУ ОКРУГУ
(УРАЛНЕДРА)

П Р И К А З

г. ЕКАТЕРИНБУРГ

17.03.2020

№ 90

Об изъятии земельных участков для государственных нужд Российской Федерации в связи с осуществлением недропользования

В соответствии с главой 7.1 Земельного кодекса Российской Федерации, статьей 25.2 Закона Российской Федерации «О недрах», постановления Правительства Российской Федерации от 17.06.2004 № 293 «Об утверждении Положения о федеральном агентстве по недропользованию», решением Комиссии по рассмотрению ходатайств об изъятии земельных участков для государственных нужд Российской Федерации в связи с осуществлением недропользования (за исключением земельных участков, необходимых для проведения работ, связанных с использованием участками недр местного значения), отнесенных к компетенции Департамента по недропользованию по Уральскому федеральному округу (протокол от 04 марта 2020 г.), на основании ходатайства об изъятии земельного участка для государственных и муниципальных нужд Акционерного общества «Тюменнефтегаз» от 10.02.2020 № 0161/20, лицензия на пользование недрами СЛХ 02503 НЭ «Добыча углеводородов из продуктивных отложений сеноманского возраста и геологическое изучение меловых-палеозойских отложений с последующей разработкой выявленных залежей» (дата государственной регистрации 03.02.2017), в целях реализации полномочий Федерального агентства по недропользованию по принятию решений об изъятии земельных участков для государственных нужд Российской Федерации в связи с осуществлением недропользования,

п р и к а з ы в а ю:

1. Изъять земельные участки, подлежащие образованию в пределах земельного участка с кадастровым номером 89:06:000000:53 для государственных нужд Российской Федерации, расположенный по адресу: Ямало-Ненецкий автономный округ, Тазовский район, территория АО «Совхоз Пуровский», категория земель «Земли сельскохозяйственного назначения», обремененный договором аренды № 15-13, выдан 13.03.2013 между собственником Ямало-Ненецким автономным округом и АО «Совхоз Пуровский», сроком с 26.02.2013 по 25.02.2062.
2. Утвердить схему расположения земельных участков общей площадью 276679 кв.м., подлежащих образованию с условными номерами ЗУ1, ЗУ2, ЗУ3, ЗУ4, ЗУ5, ЗУ6, ЗУ7, ЗУ8, ЗУ9, ЗУ10, ЗУ11, ЗУ12 в пределах земельного участка с кадастровым номером 89:06:000000:53 общей площадью 11333579220+/-595118 кв.м.
3. Отделу геологии и лицензирования по Ямало-Ненецкому автономному округу (Малыхин С.В.) направить в установленном порядке копию настоящего приказа:
 - руководству АО «Совхоз Пуровский»;
 - АО «Тюменнефтегаз» с приложением документов и сведений, предусмотренных пунктом 5 части 10 статьи 56.6 Земельного кодекса Российской Федерации;
 - в орган, осуществляющий государственную регистрацию прав на недвижимое имущество и сделок с ним на территории ЯНАО.
4. Ямало-Ненецкому филиалу ФБУ «ТФГИ по Уральскому федеральному округу» осуществить опубликование настоящего приказа в порядке, установленном для официального опубликования (обнародования) муниципальных правовых актов уставом поселения, городского округа (муниципального района, в случае если земельный участок, подлежащий изъятию, расположен на межселенной территории) по месту нахождения земельного участка, подлежащего изъятию.
3. Разместить настоящий приказ на официальном сайте Уралнедра в сети «Интернет».
4. Ответственность за исполнением приказа возложить на начальника отдела геологии и лицензирования по ЯНАО Малыхина С.В.
5. Контроль за исполнением настоящего приказа оставляю за собой.

И.о. начальника Уралнедра

Бабиков

В. С. Бабилов


СХЕМА РАСПОЛОЖЕНИЯ ЗЕМЕЛЬНЫХ УЧАСТКОВ НА КАДАСТРОВОМ ПЛАНЕ ТЕРРИТОРИИ
МАСШТАБ 1:10 000

УТВЕРЖДЕНА

Приказ
от 11.03.2020 № 90

Одобрено
№ 53:3У8 (2)
(подпись)

Одобрено
№ 53:3У8 (2)
(подпись)

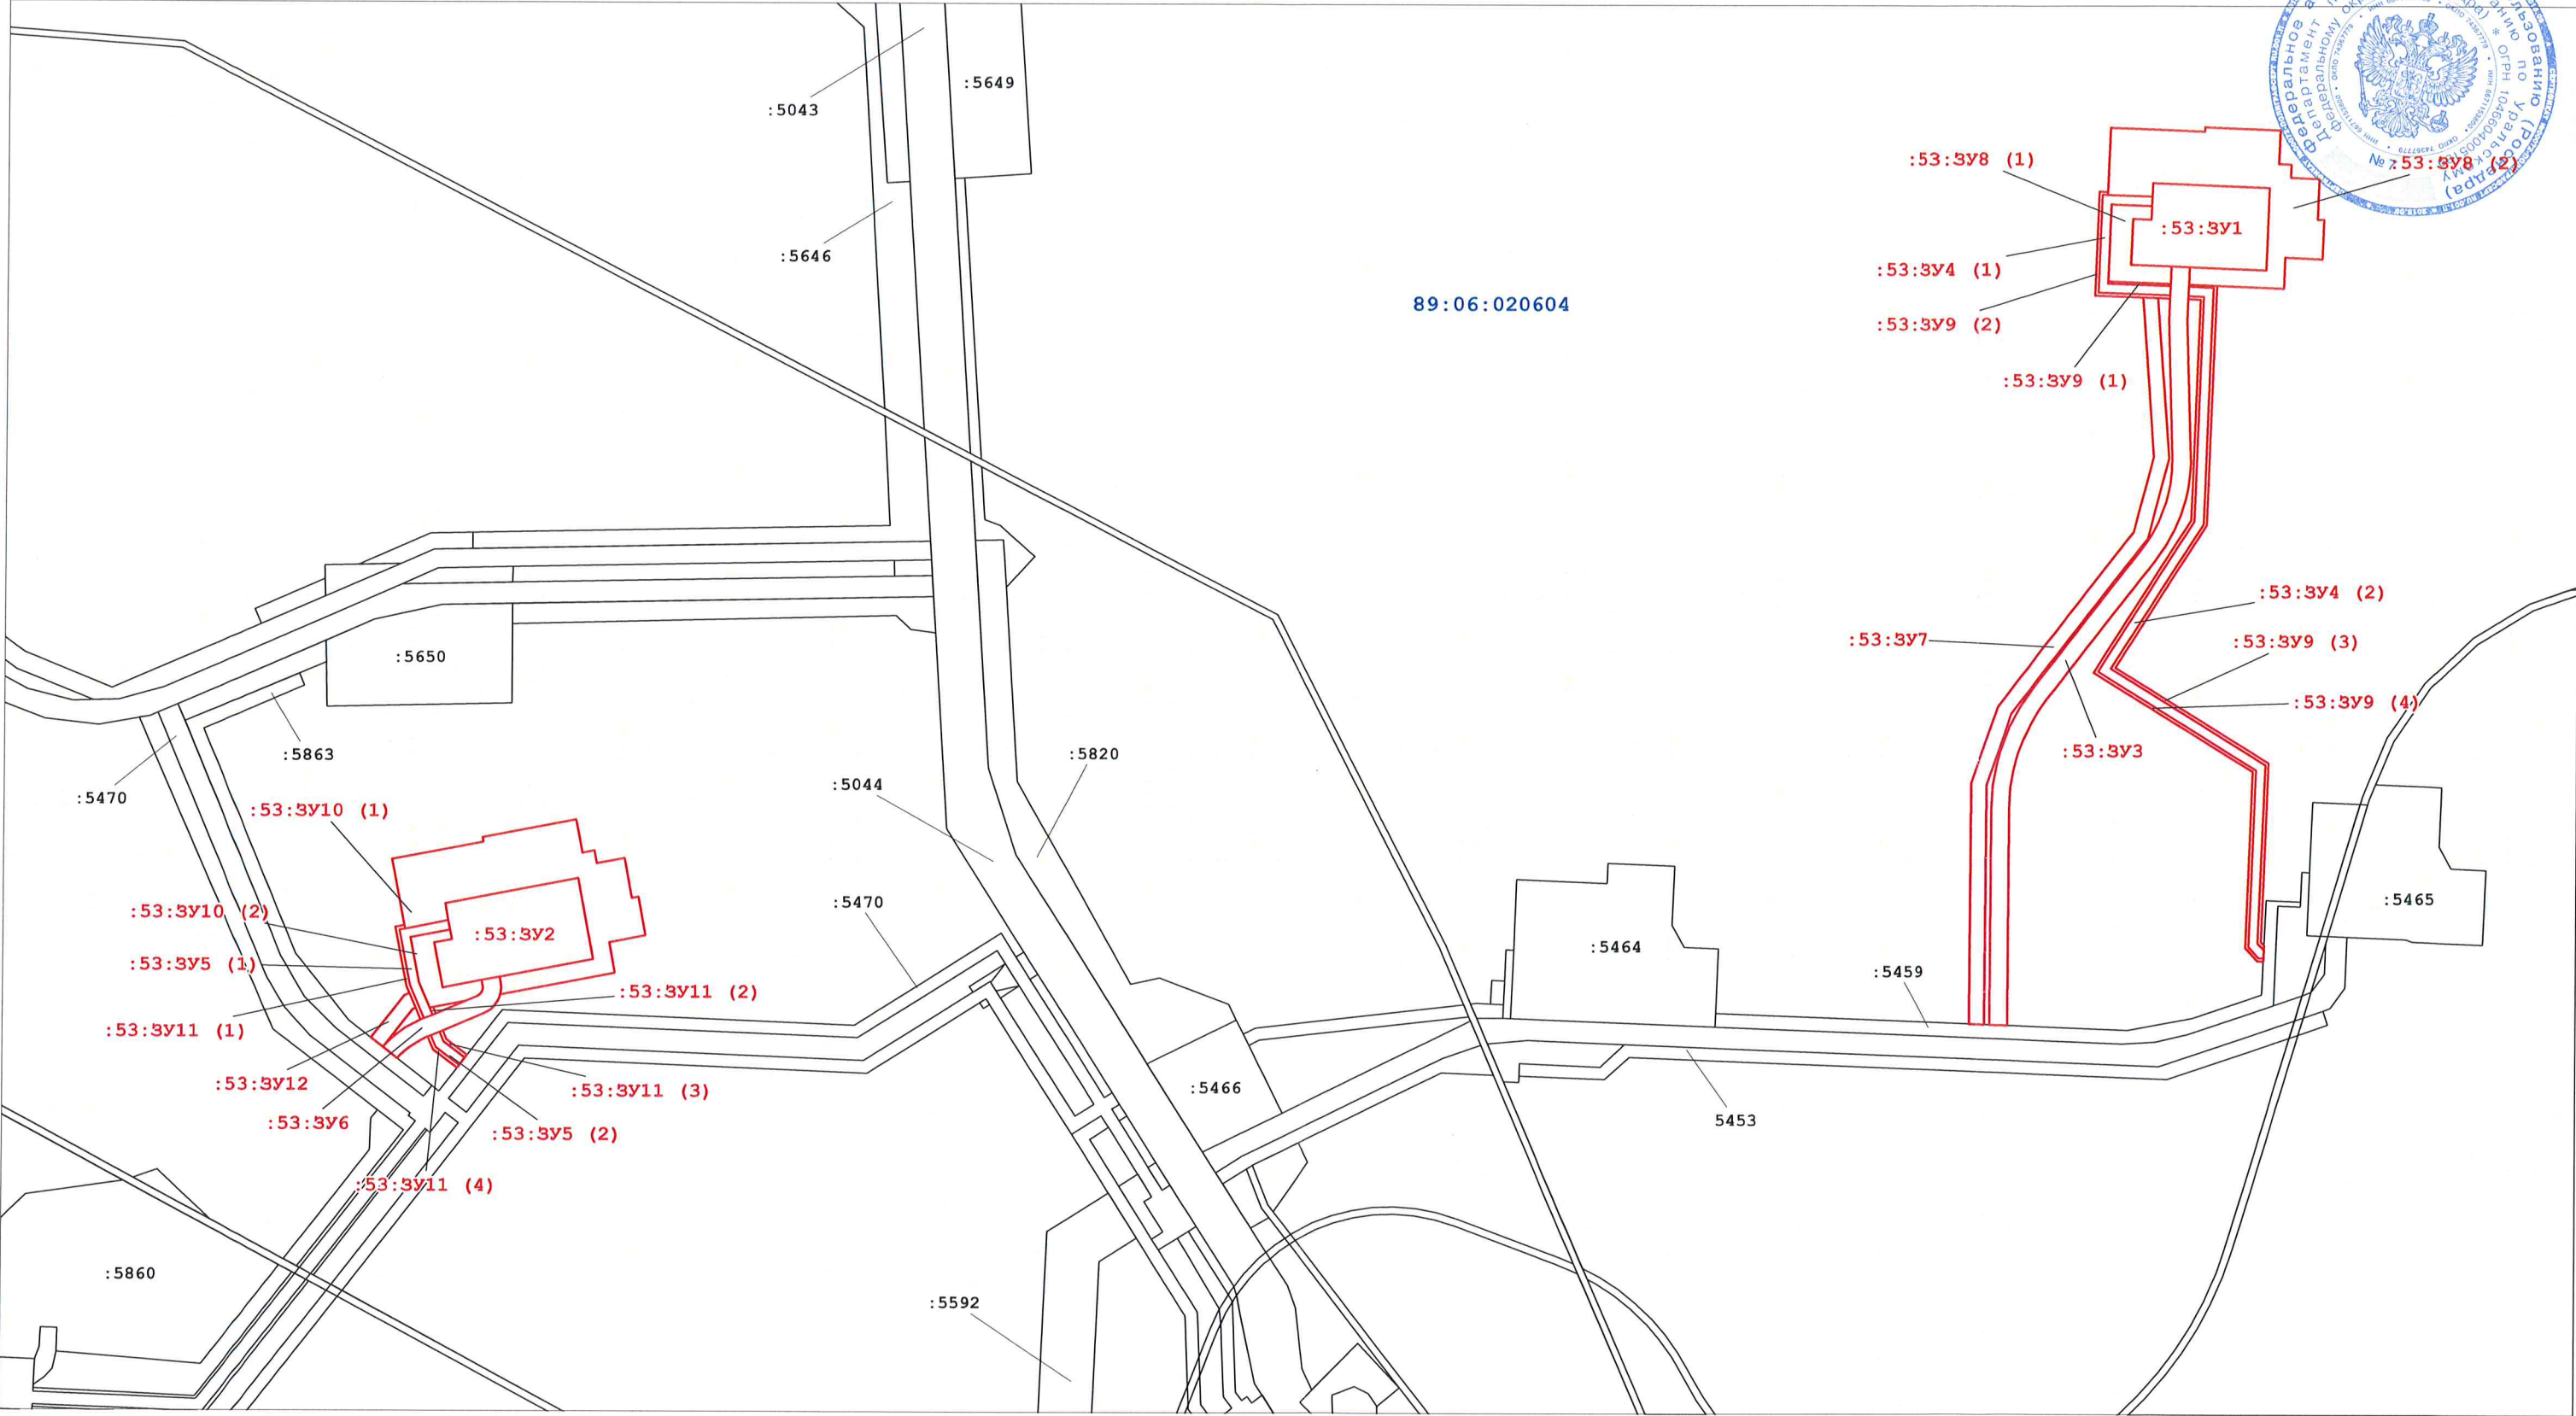


УСЛОВНЫЕ ОБОЗНАЧЕНИЯ

- граница образуемого земельного участка
- граница, кадастровый номер земельного участка по сведениям ГКН
- номер кадастрового квартала
- обозначение образуемого земельного участка
- поворотная точка границы образуемого земельного участка
- поворотная точка границы земельного участка


Система координат 1963 г район W зона 4 шестиградусная (план-схема)
Местоположение: Ямало-Ненецкий автономный округ, Тазовский район
Кадастровый план территории 89:06:020603
КУВИ-999/2019-003190 от 18.09.2019
Кадастровый план территории 89:06:020604
КУВИ-999/2019-003189 от 18.09.2019

СХЕМА РАСПОЛОЖЕНИЯ ЗЕМЕЛЬНЫХ УЧАСТКОВ НА КАДАСТРОВЫЙ ПЛАН ТЕРРИТОРИИ

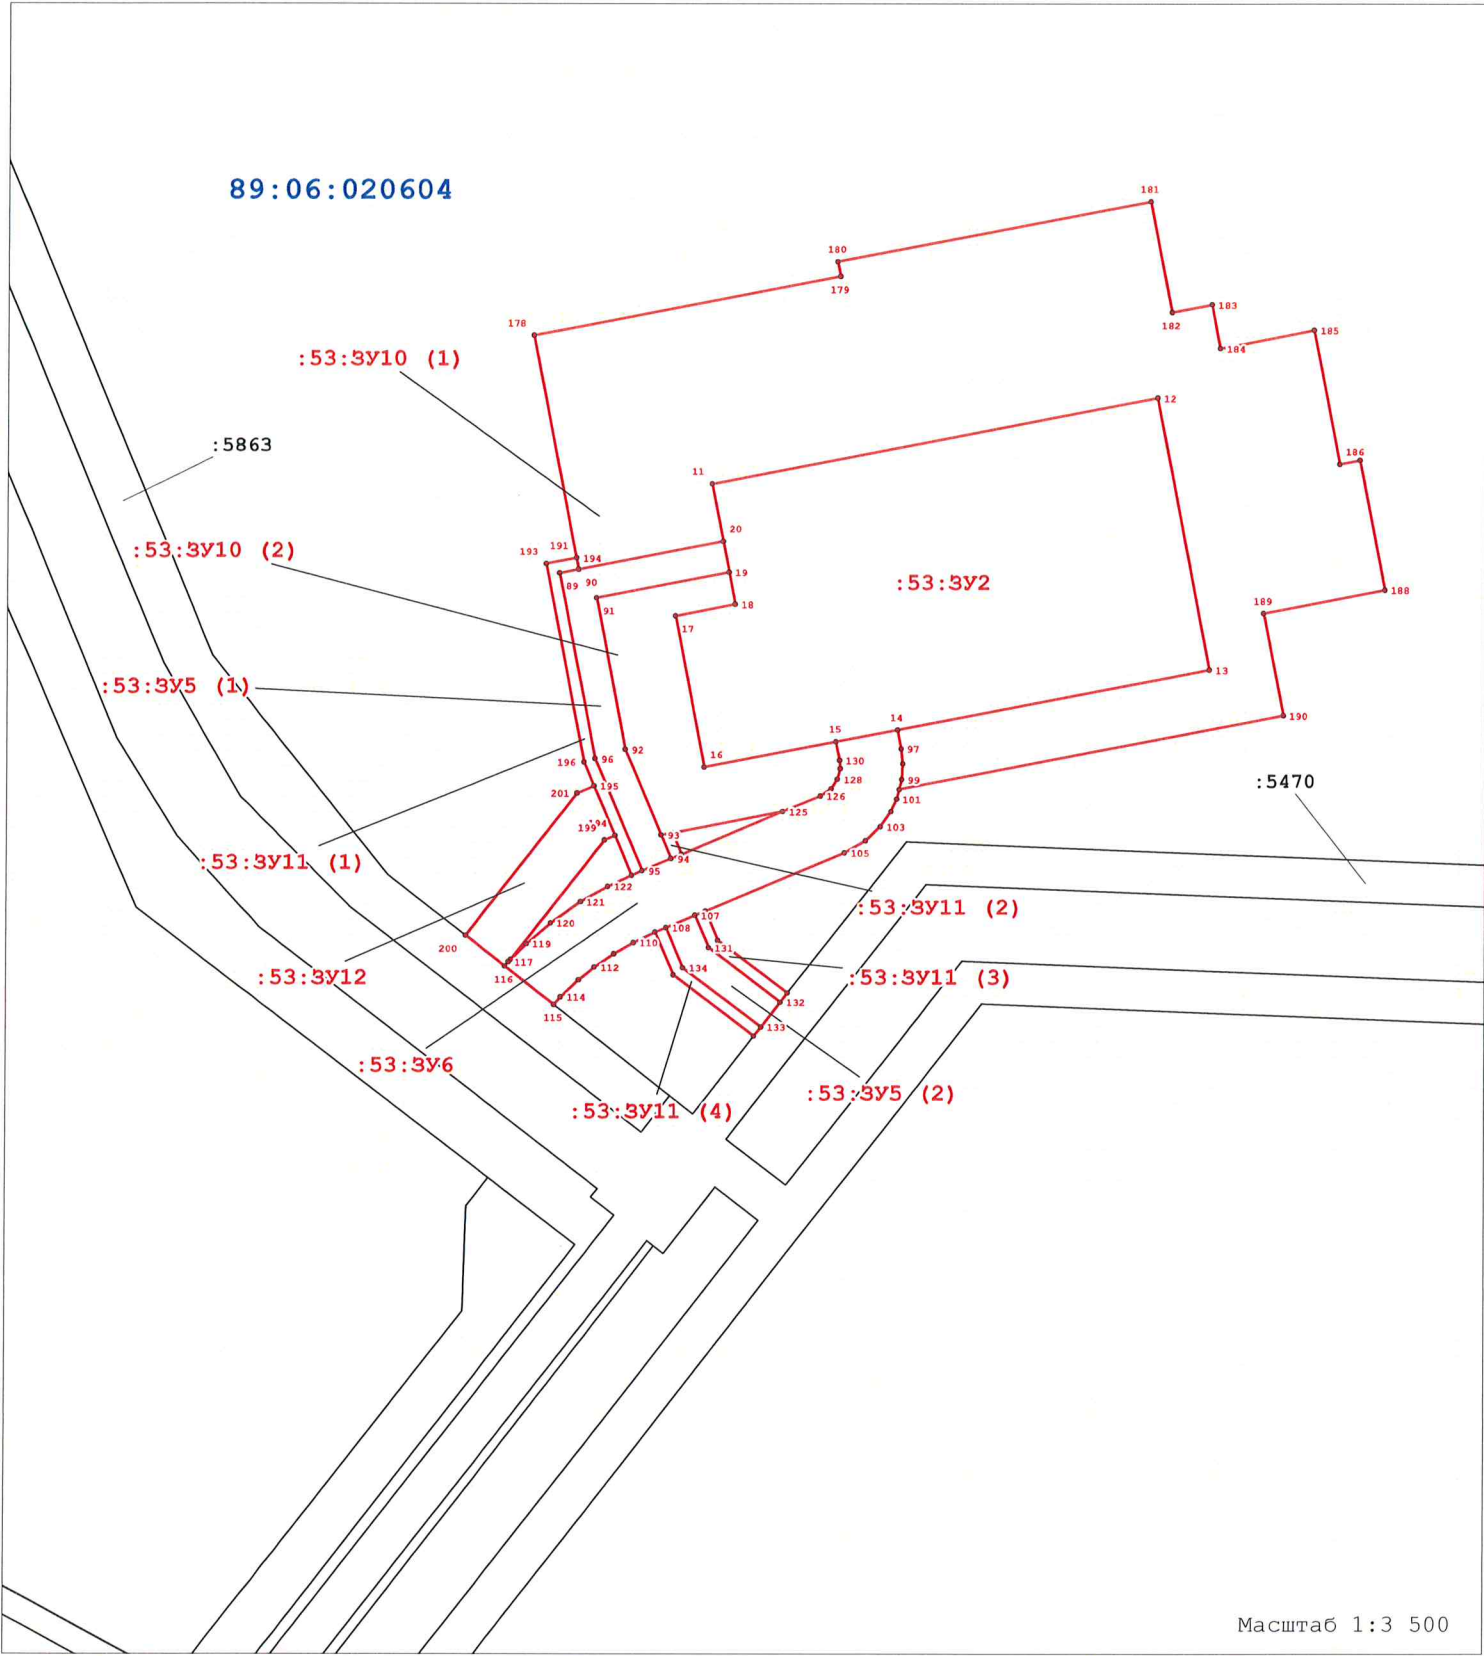

УСЛОВНЫЕ ОБОЗНАЧЕНИЯ

- | | | | |
|--|--|--|---|
| | - граница образуемого земельного участка | | - обозначение образуемого земельного участка |
| | - граница, кадастровый номер земельного участка по сведениям ГКН | | - поворотная точка границы образуемого земельного участка |
| | - номер кадастрового квартала | | - поворотная точка границы земельного участка |

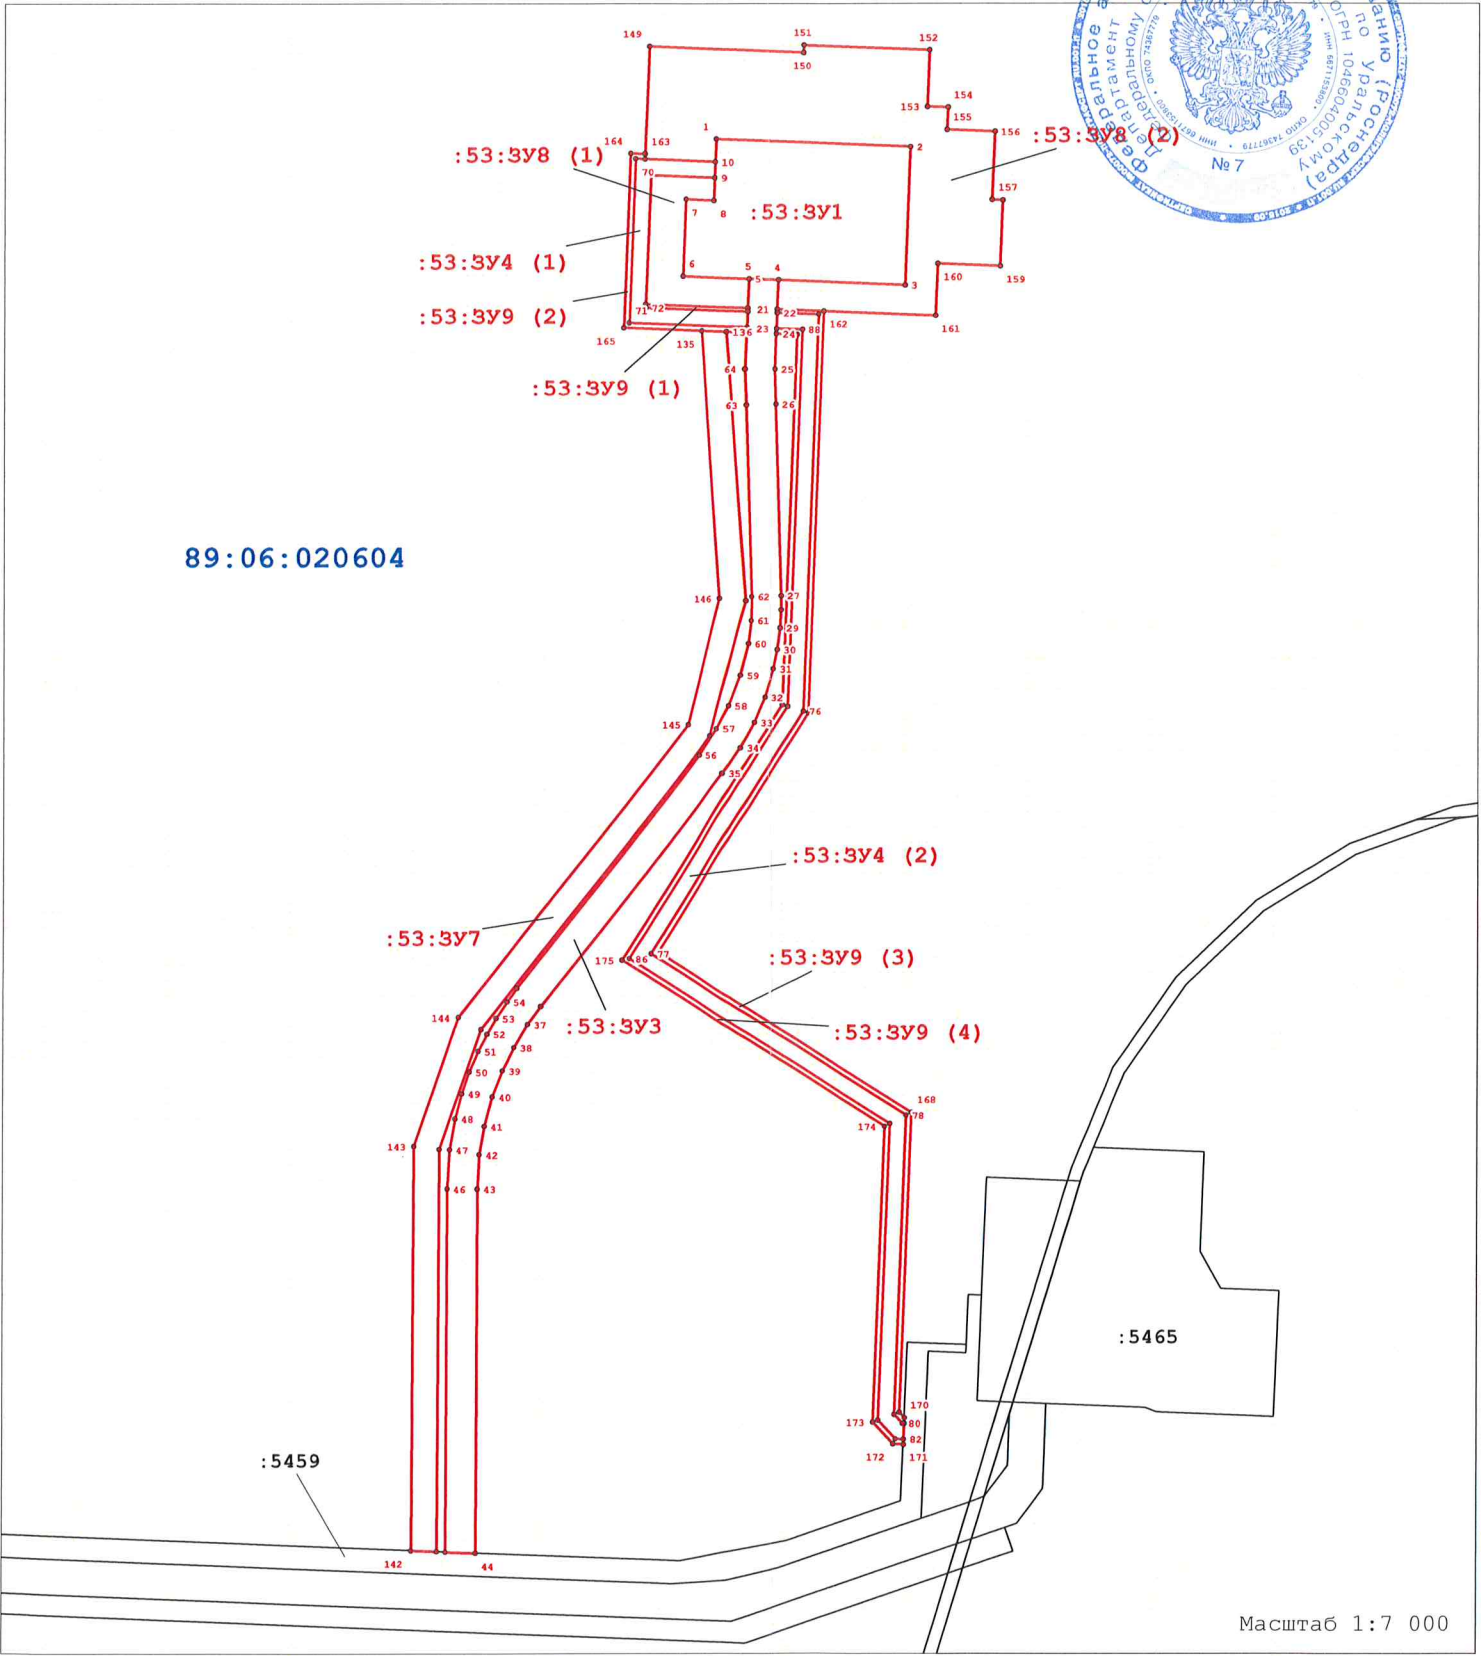

Система координат 1963 г район W зона 4 шестиградусная (план-схема)
Местоположение: Ямало-Ненецкий автономный округ, Тазовский район
Кадастровый план территории 89:06:020603
КУВИ-999/2019-003190 от 18.09.2019
Кадастровый план территории 89:06:020604
КУВИ-999/2019-003189 от 18.09.2019

СХЕМА РАСПОЛОЖЕНИЯ ЧАСТЕЙ ЗЕМЕЛЬНЫХ УЧАСТКОВ НА КАДАСТРОВОМ ПЛАНЕ ТЕРРИТОРИИ
КАТАЛОГ КООРДИНАТ ХАРАКТЕРНЫХ ТОЧЕК ГРАНИЦ ЗЕМЕЛЬНЫХ УЧАСТКОВ

Условный номер 89:06:000000:53:3У1		
Площадь 26 616 кв.м		
Разрешенное использование: недропользование		
Обеспечение доступом: 89:06:000000:53		
№	X, м	Y, м
1	4 609 773,99	7 393 113,90
2	4 609 959,33	7 393 106,49
3	4 609 954,06	7 392 974,60
4	4 609 832,40	7 392 979,46
5	4 609 803,93	7 392 980,60
6	4 609 739,74	7 392 983,17
7	4 609 742,67	7 393 056,61
8	4 609 771,65	7 393 055,45
9	4 609 772,52	7 393 077,15
10	4 609 773,11	7 393 092,14
1	4 609 773,99	7 393 113,90
Условный номер 89:06:000000:53:3У2		
Площадь 30 577 кв.м		
Разрешенное использование: недропользование		
Обеспечение доступом: 89:06:000000:53		
№	X, м	Y, м
11	4 607 050,12	7 391 953,53
12	4 607 261,69	7 391 994,46
13	4 607 286,76	7 391 864,86
14	4 607 138,26	7 391 836,13
15	4 607 109,30	7 391 830,53
16	4 607 046,72	7 391 818,42
17	4 607 032,76	7 391 890,58
18	4 607 061,24	7 391 896,09
19	4 607 058,28	7 391 911,38
20	4 607 055,43	7 391 926,11
11	4 607 050,12	7 391 953,53
Условный номер 89:06:000000:53:3У3		
Площадь 37 081 кв.м		
Разрешенное использование: недропользование		
Обеспечение доступом: 89:06:020604:5469		
№	X, м	Y, м
5	4 609 803,93	7 392 980,60
4	4 609 832,40	7 392 979,46
21	4 609 831,28	7 392 951,47
22	4 609 831,15	7 392 948,15
23	4 609 830,55	7 392 933,16
24	4 609 830,36	7 392 928,17
25	4 609 829,07	7 392 894,48
26	4 609 829,94	7 392 860,90
27	4 609 835,05	7 392 678,14
28	4 609 835,09	7 392 664,84
29	4 609 834,13	7 392 647,50
30	4 609 831,47	7 392 626,80
31	4 609 827,67	7 392 608,32
32	4 609 819,47	7 392 581,07
33	4 609 809,51	7 392 557,18
34	4 609 796,38	7 392 532,94
35	4 609 779,64	7 392 508,70
36	4 609 606,83	7 392 286,11
37	4 609 594,31	7 392 268,66
38	4 609 581,13	7 392 246,69
39	4 609 570,34	7 392 224,47
40	4 609 560,90	7 392 199,56
41	4 609 553,28	7 392 171,44
42	4 609 548,78	7 392 144,55
43	4 609 546,79	7 392 111,77
44	4 609 545,70	7 391 764,17

№	X, м	Y, м
45	4 609 517,20	7 391 765,31
46	4 609 518,29	7 392 111,86
47	4 609 520,65	7 392 149,26
48	4 609 525,69	7 392 178,67
49	4 609 532,03	7 392 202,76
50	4 609 539,11	7 392 223,33
51	4 609 547,53	7 392 243,22
52	4 609 555,73	7 392 259,63
53	4 609 564,29	7 392 274,57
54	4 609 574,63	7 392 290,41
55	4 609 584,32	7 392 303,58
56	4 609 757,12	7 392 526,18
57	4 609 774,13	7 392 551,27
58	4 609 785,48	7 392 573,09
59	4 609 796,46	7 392 602,18
60	4 609 803,51	7 392 632,40
61	4 609 806,09	7 392 654,45
62	4 609 806,57	7 392 677,34
63	4 609 801,45	7 392 860,11
64	4 609 800,45	7 392 894,65
65	4 609 801,87	7 392 929,25
66	4 609 802,07	7 392 934,25
67	4 609 802,67	7 392 949,24
68	4 609 802,81	7 392 952,61
5	4 609 803,93	7 392 980,60
Условный номер 89:06:000000:53:3У4		
Площадь 24 013 кв.м		
Разрешенное использование: недропользование		
Обеспечение доступом: 89:06:020604:5469		
Условный номер 89:06:000000:53:3У4 (1)		
№	X, м	Y, м
10	4 609 773,11	7 393 092,14
69	4 609 702,98	7 393 094,79
70	4 609 694,22	7 393 095,12
71	4 609 688,30	7 392 938,59
66	4 609 802,07	7 392 934,25
67	4 609 802,67	7 392 949,24
72	4 609 703,86	7 392 953,01
73	4 609 704,00	7 392 956,57
74	4 609 708,69	7 393 079,56
9	4 609 772,52	7 393 077,15
10	4 609 773,11	7 393 092,14
Условный номер 89:06:000000:53:3У4 (2)		
№	X, м	Y, м
22	4 609 831,15	7 392 948,15
75	4 609 870,49	7 392 946,65
76	4 609 856,03	7 392 567,97
77	4 609 710,20	7 392 336,28
78	4 609 955,50	7 392 181,88
79	4 609 944,60	7 391 896,25
80	4 609 952,62	7 391 887,59
81	4 609 954,28	7 391 887,53
82	4 609 953,68	7 391 872,54
83	4 609 945,84	7 391 872,84
84	4 609 929,37	7 391 890,61
85	4 609 940,19	7 392 173,80
86	4 609 689,51	7 392 331,58
87	4 609 841,19	7 392 572,56
88	4 609 854,92	7 392 932,23
23	4 609 830,55	7 392 933,16
22	4 609 831,15	7 392 948,15

Условный номер 89:06:000000:53:3У5		
Площадь 4 126 кв.м		
Разрешенное использование: недропользование		
Обеспечение доступом: 89:06:020604:5470		
Условный номер 89:06:000000:53:3У5 (1)		
№	X, м	Y, м
89	4 606 977,44	7 391 911,02
90	4 606 986,51	7 391 912,77
20	4 607 055,43	7 391 926,11
19	4 607 058,28	7 391 911,38
91	4 606 995,01	7 391 899,15
92	4 607 009,01	7 391 826,77
93	4 607 026,30	7 391 785,94
94	4 607 031,07	7 391 774,67
95	4 607 017,25	7 391 768,83
96	4 606 994,58	7 391 822,37
89	4 606 977,44	7 391 911,02
Условный номер 89:06:000000:53:3У5 (2)		
№	X, м	Y, м
108	4 607 028,75	7 391 741,67
107	4 607 042,57	7 391 747,51
131	4 607 049,08	7 391 732,11
132	4 607 083,47	7 391 706,14
133	4 607 074,28	7 391 694,28
134	4 607 036,84	7 391 722,56
108	4 607 028,75	7 391 741,67
Условный номер 89:06:000000:53:3У6		
Площадь 6 327 кв.м		
Разрешенное использование: недропользование		
Обеспечение доступом: 89:06:020604:5863		
№	X, м	Y, м
15	4 607 109,30	7 391 830,53
14	4 607 138,26	7 391 836,13
97	4 607 139,99	7 391 827,19
98	4 607 140,79	7 391 819,94
99	4 607 140,36	7 391 812,41
100	4 607 139,19	7 391 807,78
101	4 607 137,99	7 391 803,06
102	4 607 135,27	7 391 797,13
103	4 607 130,32	7 391 789,90
104	4 607 123,33	7 391 783,21
105	4 607 113,47	7 391 777,47
106	4 607 047,63	7 391 749,65
107	4 607 042,57	7 391 747,51
108	4 607 028,75	7 391 741,67
109	4 607 023,70	7 391 739,53
110	4 607 013,21	7 391 734,59
111	4 607 003,92	7 391 729,24
112	4 606 994,61	7 391 722,80
113	4 606 987,16	7 391 716,76
114	4 606 978,61	7 391 708,62
115	4 606 975,45	7 391 704,94
116	4 606 952,11	7 391 723,25
117	4 606 953,86	7 391 725,34
118	4 606 954,99	7 391 726,49
119	4 606 962,25	7 391 733,96
120	4 606 973,68	7 391 743,91
121	4 606 987,92	7 391 754,02
122	4 607 000,82	7 391 761,39
95	4 607 017,25	7 391 768,83
94	4 607 031,07	7 391 774,67
124	4 607 036,13	7 391 776,81
125	4 607 084,27	7 391 797,15
126	4 607 101,99	7 391 804,64
127	4 607 107,00	7 391 808,07
128	4 607 110,01	7 391 812,53

№	X, м	Y, м
129	4 607 111,26	7 391 817,59
130	4 607 111,03	7 391 821,59
123	4 607 012,18	7 391 766,69
15	4 607 109,30	7 391 830,53
Условный номер 89:06:000000:53:3У7		
Площадь 30 169 кв.м		
Разрешенное использование: недропользование		
Обеспечение доступом: 89:06:020604:5469		
№	X, м	Y, м
135	4 609 759,12	7 392 930,88
136	4 609 783,24	7 392 929,96
137	4 609 801,28	7 392 673,51
138	4 609 767,73	7 392 544,32
139	4 609 550,05	7 392 263,92
140	4 609 510,72	7 392 149,71
141	4 609 508,80	7 391 765,65
142	4 609 484,40	7 391 766,63
143	4 609 486,32	7 392 152,58
144	4 609 528,65	7 392 275,50
145	4 609 745,74	7 392 555,14
146	4 609 777,06	7 392 675,74
135	4 609 759,12	7 392 930,88
Условный номер 89:06:000000:53:3У8		
Площадь 48 062 кв.м		
Разрешенное использование: недропользование		
Обеспечение доступом: 89:06:000000:53		
Условный номер 89:06:000000:53:3У8 (1)		
№	X, м	Y, м
74	4 609 708,69	7 393 079,56
9	4 609 772,52	7 393 077,15
8	4 609 771,65	7 393 055,45
7	4 609 742,67	7 393 056,61
6	4 609 739,74	7 392 983,17
5	4 609 803,93	7 392 980,60
68	4 609 802,81	7 392 952,61
67	4 609 704,00	7 392 956,57
74	4 609 708,69	7 393 079,56
Условный номер 89:06:000000:53:3У8 (2)		
№	X, м	Y, м
149	4 609 707,28	7 393 202,24
150	4 609 855,65	7 393 196,30
151	4 609 855,94	7 393 203,39
152	4 609 977,33	7 393 198,53
153	4 609 975,18	7 393 144,76
154	4 609 994,71	7 393 143,98
155	4 609 993,86	7 393 122,74
156	4 610 039,29	7 393 120,93
157	4 610 036,69	7 393 055,98
158	4 610 046,68	7 393 055,58
159	4 610 044,16	7 392 992,63
160	4 609 984,96	7 392 995,00
161	4 609 982,97	7 392 945,40
162	4 609 875,60	7 392 949,70
21	4 609 831,28	7 392 951,47
4	4 609 832,40	7 392 979,46
3	4 609 954,06	7 392 974,60
2	4 609 959,33	7 393 106,49
1	4 609 773,99	7 393 113,90
10	4 609 773,11	7 393 092,14
69	4 609 702,98	7 393 094,79
163	4 609 703,18	7 393 099,78
149	4 609 707,28	7 393 202,24
Условный номер 89:06:000000:53:3У9		
Площадь 14 441 кв.м		
Разрешенное использование: недропользование		

Обеспечение доступом: 89:06:020604:5469			181	4 607 258,13	7 392 088,17
Условный номер 89:06:000000:53:3У9 (1)			182	4 607 268,36	7 392 035,33
№	X, м	Y, м	183	4 607 287,54	7 392 039,05
73	4 609 704,00	7 392 956,57	184	4 607 291,58	7 392 018,18
68	4 609 802,81	7 392 952,61	185	4 607 336,22	7 392 026,82
67	4 609 802,67	7 392 949,24	186	4 607 348,57	7 391 963,00
72	4 609 703,86	7 392 953,01	187	4 607 358,38	7 391 964,90
73	4 609 704,00	7 392 956,57	188	4 607 370,34	7 391 903,04
Условный номер 89:06:000000:53:3У9 (2)			189	4 607 312,17	7 391 891,79
№	X, м	Y, м	190	4 607 321,60	7 391 843,06
164	4 609 689,47	7 393 100,31	100	4 607 139,19	7 391 807,78
163	4 609 703,18	7 393 099,78	99	4 607 140,36	7 391 812,41
69	4 609 702,98	7 393 094,79	98	4 607 140,79	7 391 819,94
70	4 609 694,22	7 393 095,12	97	4 607 139,99	7 391 827,19
71	4 609 688,30	7 392 938,59	13	4 607 286,76	7 391 864,86
66	4 609 802,07	7 392 934,25	12	4 607 261,69	7 391 994,46
65	4 609 801,87	7 392 929,25	11	4 607 050,12	7 391 953,53
136	4 609 783,24	7 392 929,96	20	4 607 055,43	7 391 926,11
135	4 609 759,12	7 392 930,88	90	4 606 986,51	7 391 912,77
165	4 609 683,11	7 392 933,79	191	4 606 985,46	7 391 918,18
164	4 609 689,47	7 393 100,31	14	4 607 138,26	7 391 836,13
Условный номер 89:06:000000:53:3У9 (3)			178	4 606 964,95	7 392 024,24
№	X, м	Y, м	Условный номер 89:06:000000:53:чзу10 (2)		
21	4 609 831,28	7 392 951,47	№	X, м	Y, м
162	4 609 875,60	7 392 949,70	91	4 606 995,01	7 391 899,15
166	4 609 860,97	7 392 566,44	19	4 607 058,28	7 391 911,38
167	4 609 717,09	7 392 337,85	18	4 607 061,24	7 391 896,09
168	4 609 960,61	7 392 184,58	17	4 607 032,76	7 391 890,58
169	4 609 949,68	7 391 898,13	16	4 607 046,72	7 391 818,42
170	4 609 954,50	7 391 892,92	15	4 607 109,30	7 391 830,53
81	4 609 954,28	7 391 887,53	130	4 607 111,03	7 391 821,59
80	4 609 952,62	7 391 887,59	129	4 607 111,26	7 391 817,59
79	4 609 944,60	7 391 896,25	128	4 607 110,01	7 391 812,53
78	4 609 955,50	7 392 181,88	127	4 607 107,00	7 391 808,07
77	4 609 710,20	7 392 336,28	126	4 607 101,99	7 391 804,64
76	4 609 856,03	7 392 567,97	125	4 607 084,27	7 391 797,15
75	4 609 870,49	7 392 946,65	192	4 607 031,82	7 391 787,01
22	4 609 831,15	7 392 948,15	93	4 607 026,30	7 391 785,94
21	4 609 831,28	7 392 951,47	92	4 607 009,01	7 391 826,77
Условный номер 89:06:000000:53:3У9 (4)			91	4 606 995,01	7 391 899,15
№	X, м	Y, м	Условный номер 89:06:000000:53:3У11		
23	4 609 830,55	7 392 933,16	Площадь 1 666 кв.м		
88	4 609 854,92	7 392 932,23	Разрешенное использование: недропользование		
87	4 609 841,19	7 392 572,56	Обеспечение доступом: 89:06:020604:5470		
86	4 609 689,51	7 392 331,58	Условный номер 89:06:000000:53:3У11 (1)		
85	4 609 940,19	7 392 173,80	№	X, м	Y, м
84	4 609 929,37	7 391 890,61	193	4 606 970,99	7 391 915,38
83	4 609 945,84	7 391 872,84	194	4 606 985,46	7 391 918,18
82	4 609 953,68	7 391 872,54	90	4 606 986,51	7 391 912,77
171	4 609 953,48	7 391 867,54	89	4 606 977,44	7 391 911,02
172	4 609 943,58	7 391 867,92	96	4 606 994,58	7 391 822,37
173	4 609 924,30	7 391 888,73	95	4 607 017,25	7 391 768,83
174	4 609 935,08	7 392 171,11	123	4 607 012,18	7 391 766,69
175	4 609 682,62	7 392 330,01	194	4 607 004,17	7 391 785,62
176	4 609 836,25	7 392 574,09	195	4 606 994,12	7 391 809,35
177	4 609 849,74	7 392 927,43	196	4 606 989,29	7 391 820,76
24	4 609 830,36	7 392 928,17	193	4 606 970,99	7 391 915,38
23	4 609 830,55	7 392 933,16	Условный номер 89:06:000000:53:3У11 (2)		
Условный номер 89:06:000000:53:3У10			№	X, м	Y, м
Площадь 51 469 кв.м			93	4 607 026,30	7 391 785,94
Разрешенное использование: недропользование			192	4 607 031,82	7 391 787,01
Обеспечение доступом: 89:06:000000:53			124	4 607 036,13	7 391 776,81
Условный номер 89:06:000000:53:3У10 (1)			94	4 607 031,07	7 391 774,67
178	4 606 964,95	7 392 024,24	93	4 607 026,30	7 391 785,94
179	4 607 110,75	7 392 052,44	Условный номер 89:06:000000:53:3У11 (3)		
180	4 607 109,40	7 392 059,40	№	X, м	Y, м

107	4 607 042,57	7 391 747,51
106	4 607 047,63	7 391 749,65
197	4 607 053,57	7 391 735,61
198	4 607 086,84	7 391 710,49
132	4 607 083,47	7 391 706,14
131	4 607 049,08	7 391 732,11
107	4 607 042,57	7 391 747,51
Условный номер 89:06:000000:53:3У11 (1)		
№	X, м	Y, м
109	4 607 023,70	7 391 739,53
108	4 607 028,75	7 391 741,67
134	4 607 036,84	7 391 722,56
133	4 607 074,28	7 391 694,28
146	4 607 070,91	7 391 689,93
147	4 607 032,35	7 391 719,06
109	4 607 023,70	7 391 739,53
Условный номер 89:06:000000:53:3У12		
Площадь 2 132 кв.м		
Разрешенное использование: недропользование		
Обеспечение доступом: 89:06:020604:5863		
№	X, м	Y, м
195	4 606 994,12	7 391 809,35
194	4 607 004,17	7 391 785,62
199	4 606 999,15	7 391 783,50
118	4 606 954,99	7 391 726,49
117	4 606 953,86	7 391 725,34
116	4 606 952,11	7 391 723,25
200	4 606 933,45	7 391 737,89
201	4 606 986,22	7 391 806,01
195	4 606 994,12	7 391 809,35